



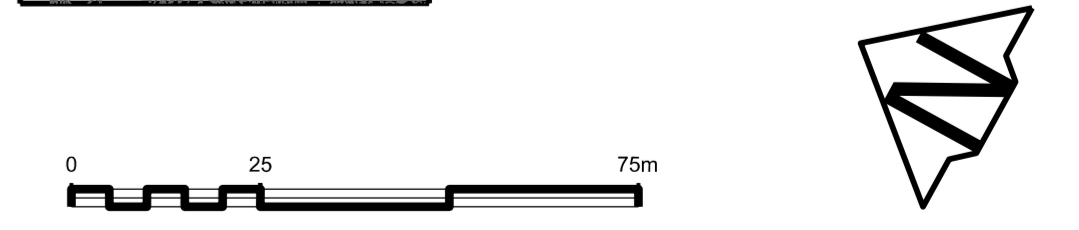

- Plangebied**
 Plangebiedgrens
- Bestemmingen**
- Agrarisch
 - Bedrijf
 - Cultuur en Ontspanning - 1
 - Cultuur en Ontspanning - 2
 - Groen
 - Maatschappelijk - 1
 - Maatschappelijk - 2
 - Maatschappelijk - 3
 - Natuur
 - Recreatie
 - Sport
 - Tuin
 - Verkeer - 1
 - Verkeer - 2
 - Water
 - Wonen
- Dubbelbestemmingen**
- Leiding - Gas
 - Waarde - Archeologie
 - Waarde - Ecologie
 - Waterstaat - Waterkering
- Funcieaanduidingen**
- brug
 - gemengd
 - manege
 - parkeerterrein
 - specifieke vorm van sport - paardenbak
 - specifieke vorm van tuin - nutstuin
 - specifieke vorm van tuin - theetuin
 - specifieke vorm van wonen - dienstwoning
 - specifieke vorm van wonen - woonzorgcentrum
 - steiger
- Bouwvlak**
- bouwvlak
- Bouwaanduidingen**
- onderdoorgang
 - specifieke bouwaanduiding - hooiberg
 - specifieke bouwaanduiding - overkapping
- Maatvoeringaanduidingen**
- maatvoeringsvlak
 - maximale bouwhoogte (m)
 - maximum bebouwingspercentage (%)
 - maximale goot- en bouwhoogte (m)
- Figuren**
- hartijn leiding - gas
- Verklaring**
- topografische gegevens en bestaande ondergrond

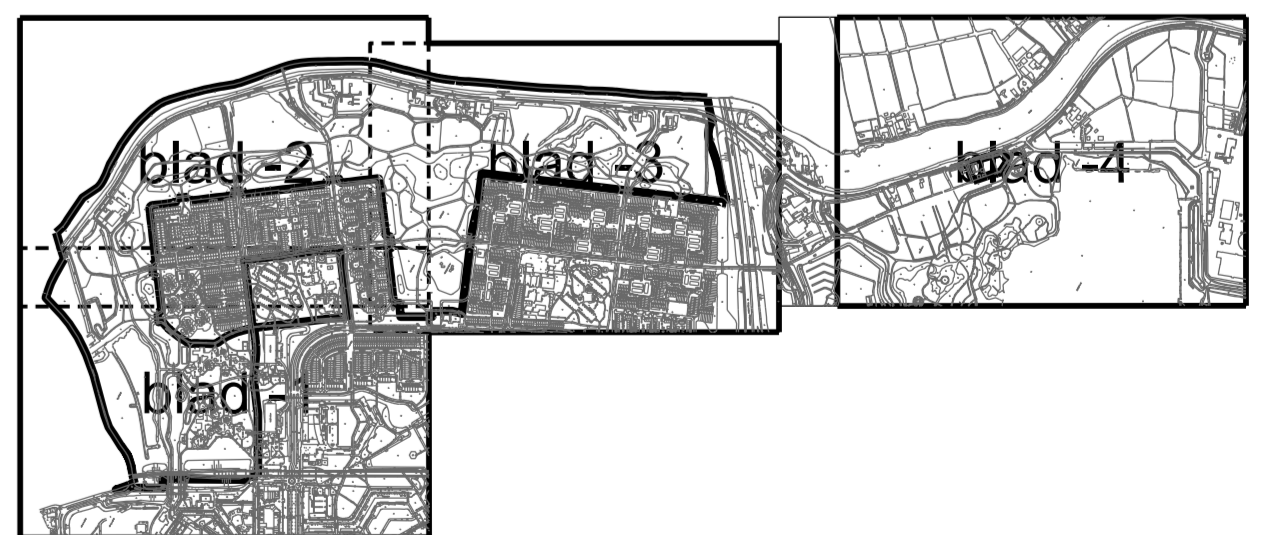

| Planinformatie | | Minimaal te | Stadsdeel Zuidoost |
|------------------|---------------------|--------------|-----------------------------|
| Datum | Grootst | Gemaakt door | Vaan Elzingen & Partners |
| 8 maart 2011 | Voorontwerp | Ontwerp | |
| 19 november 2012 | Uitvoering | Schaal | 1:1000 |
| | Ontwerpschik | Paperformaat | A400 x 600 mm |
| | Geometrische versie | Periode | NL.IMRO.0363.1100BPS1D-CW02 |