











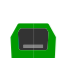






-  Restafvalcontainer
-  Papiercontainer
-  Glascontainer
-  Container voor gft (groente-, fruit-, etensresten en tuinafval)

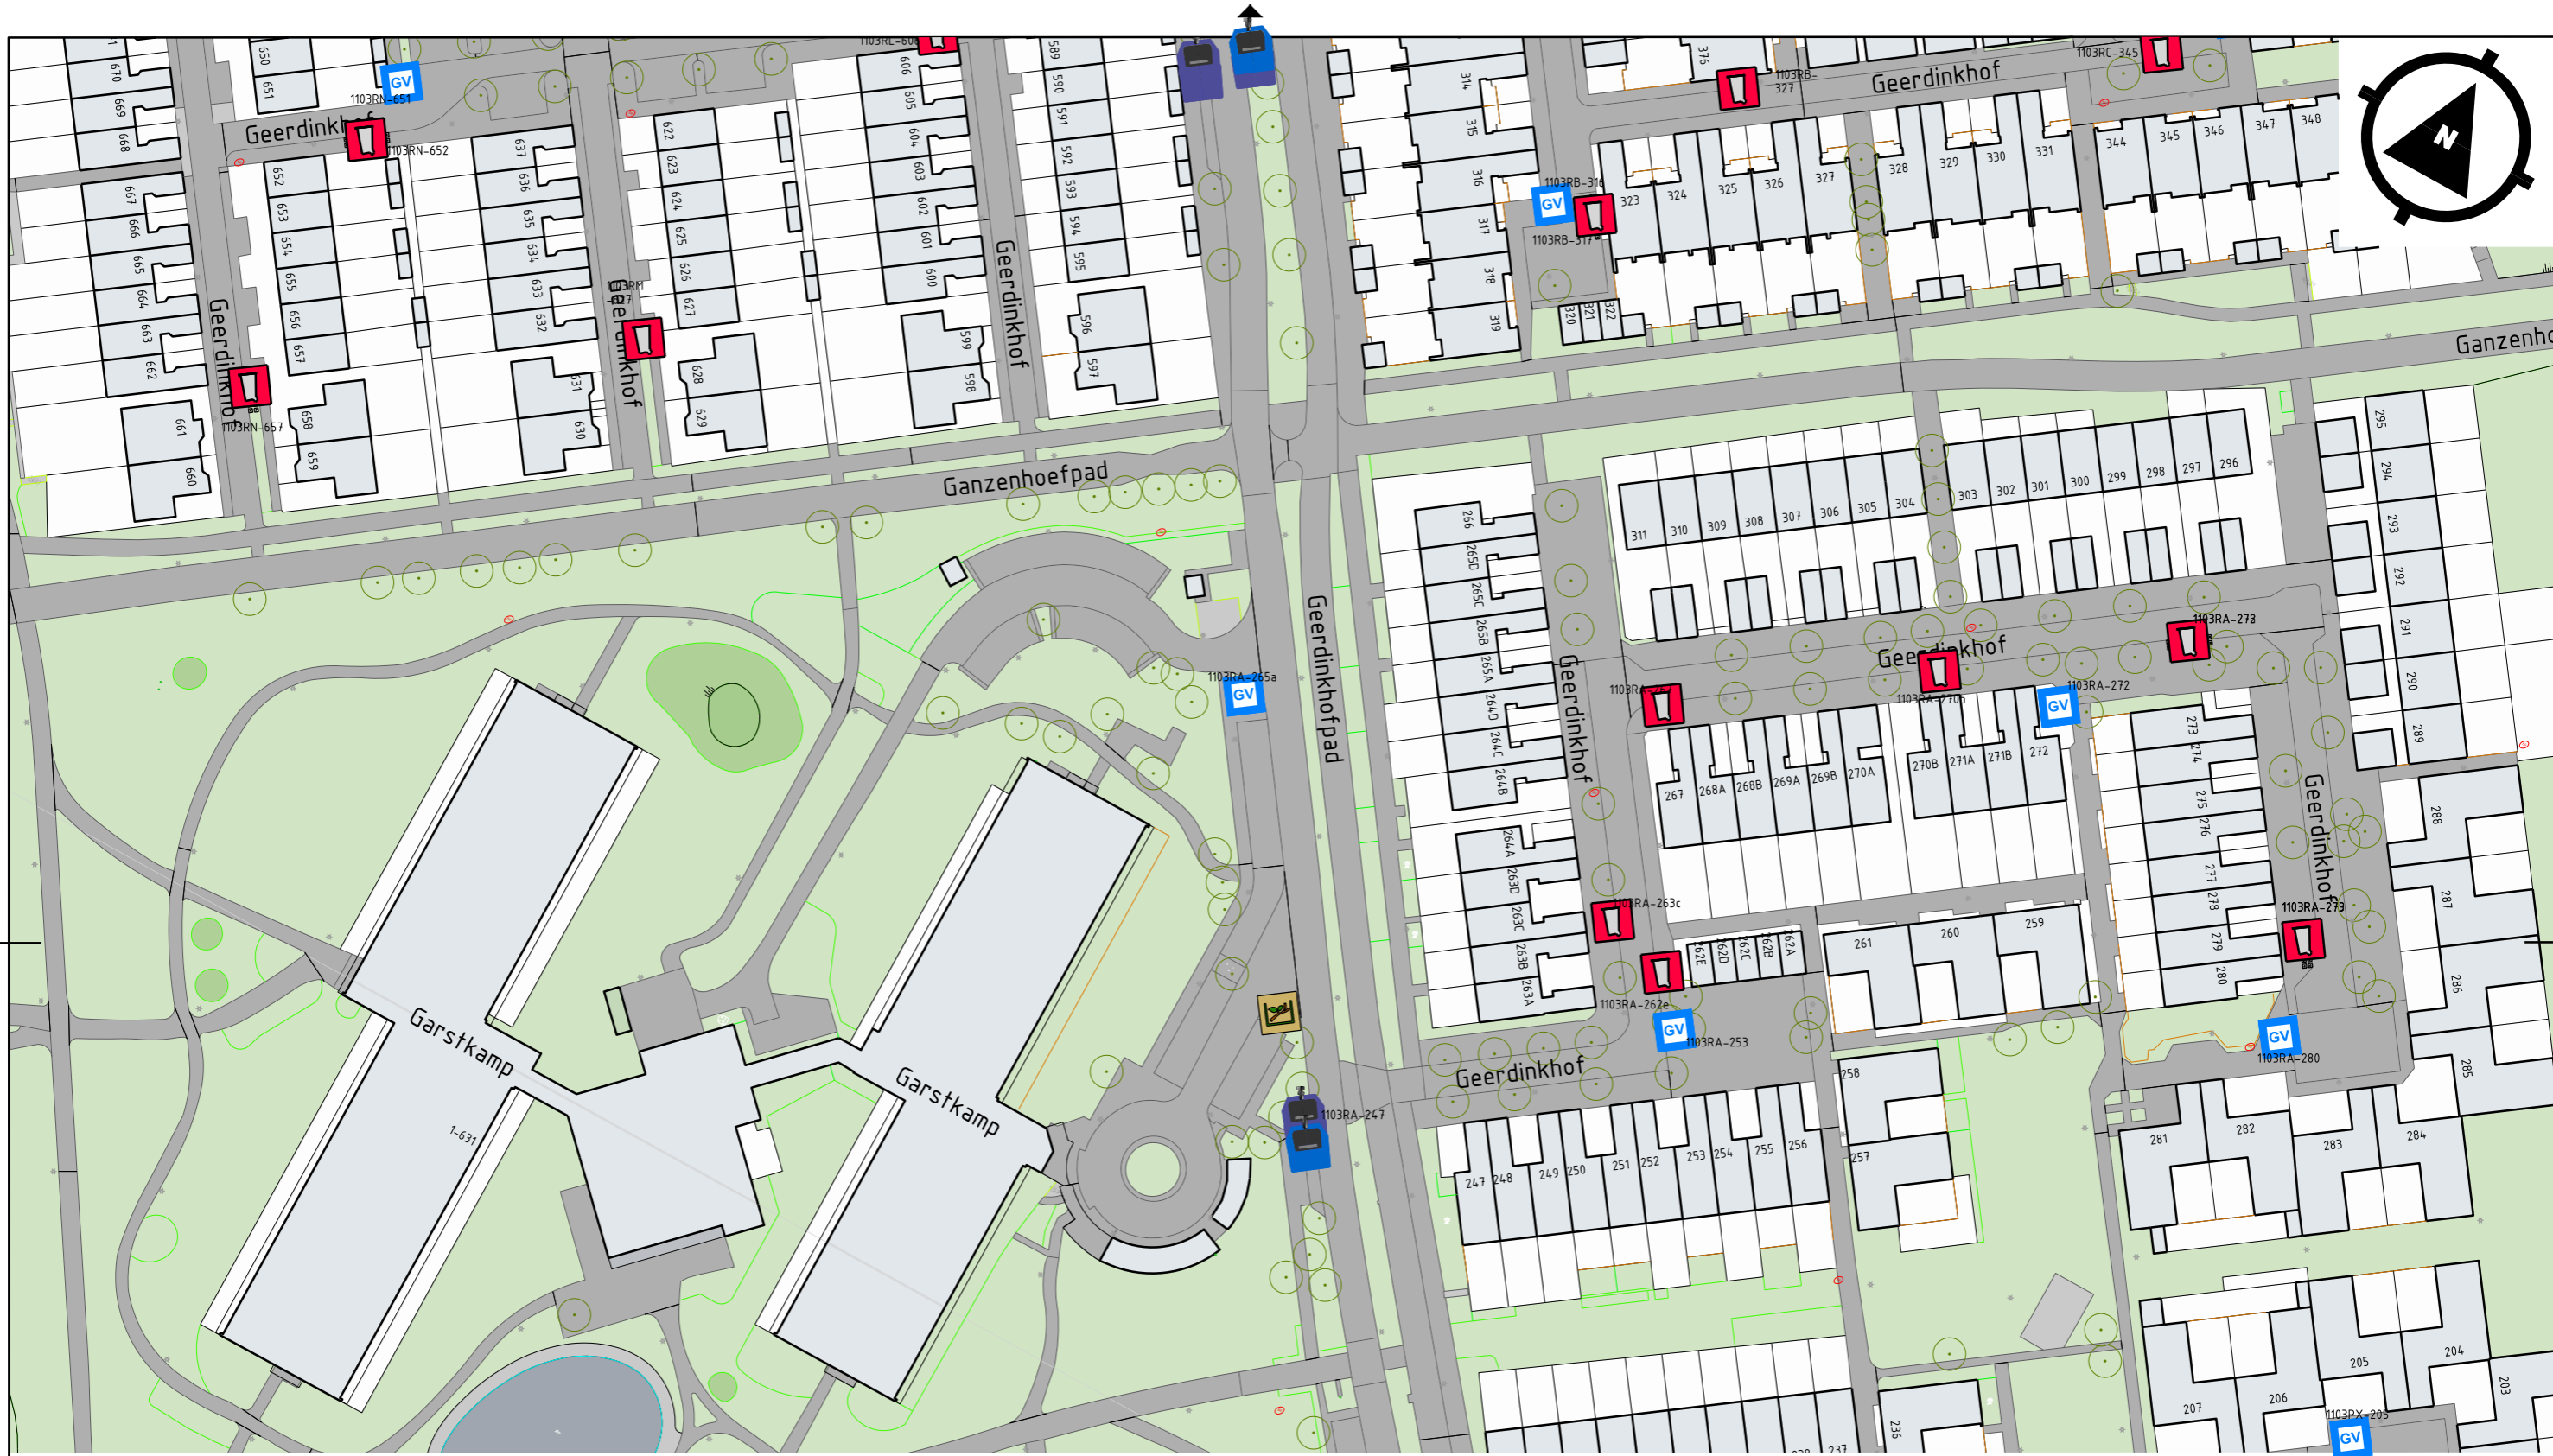-  Textielcontainer
-  Voor Grofafval
-  Plek rolcontainers ophaaldag
-  Tuinkorf
- 1102MX-281 Nummer container- of grofafvalplek

Bewonerstekening G-buurt Oost (I)
 Wijknummer: TF01
 1e Voorstel
 Versie: 31-08-2023









-  Restafvalcontainer
-  Papiercontainer
-  Glascontainer
-  Container voor gft (groente-, fruit-, etensresten en tuinafval)



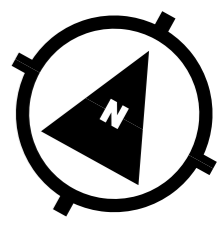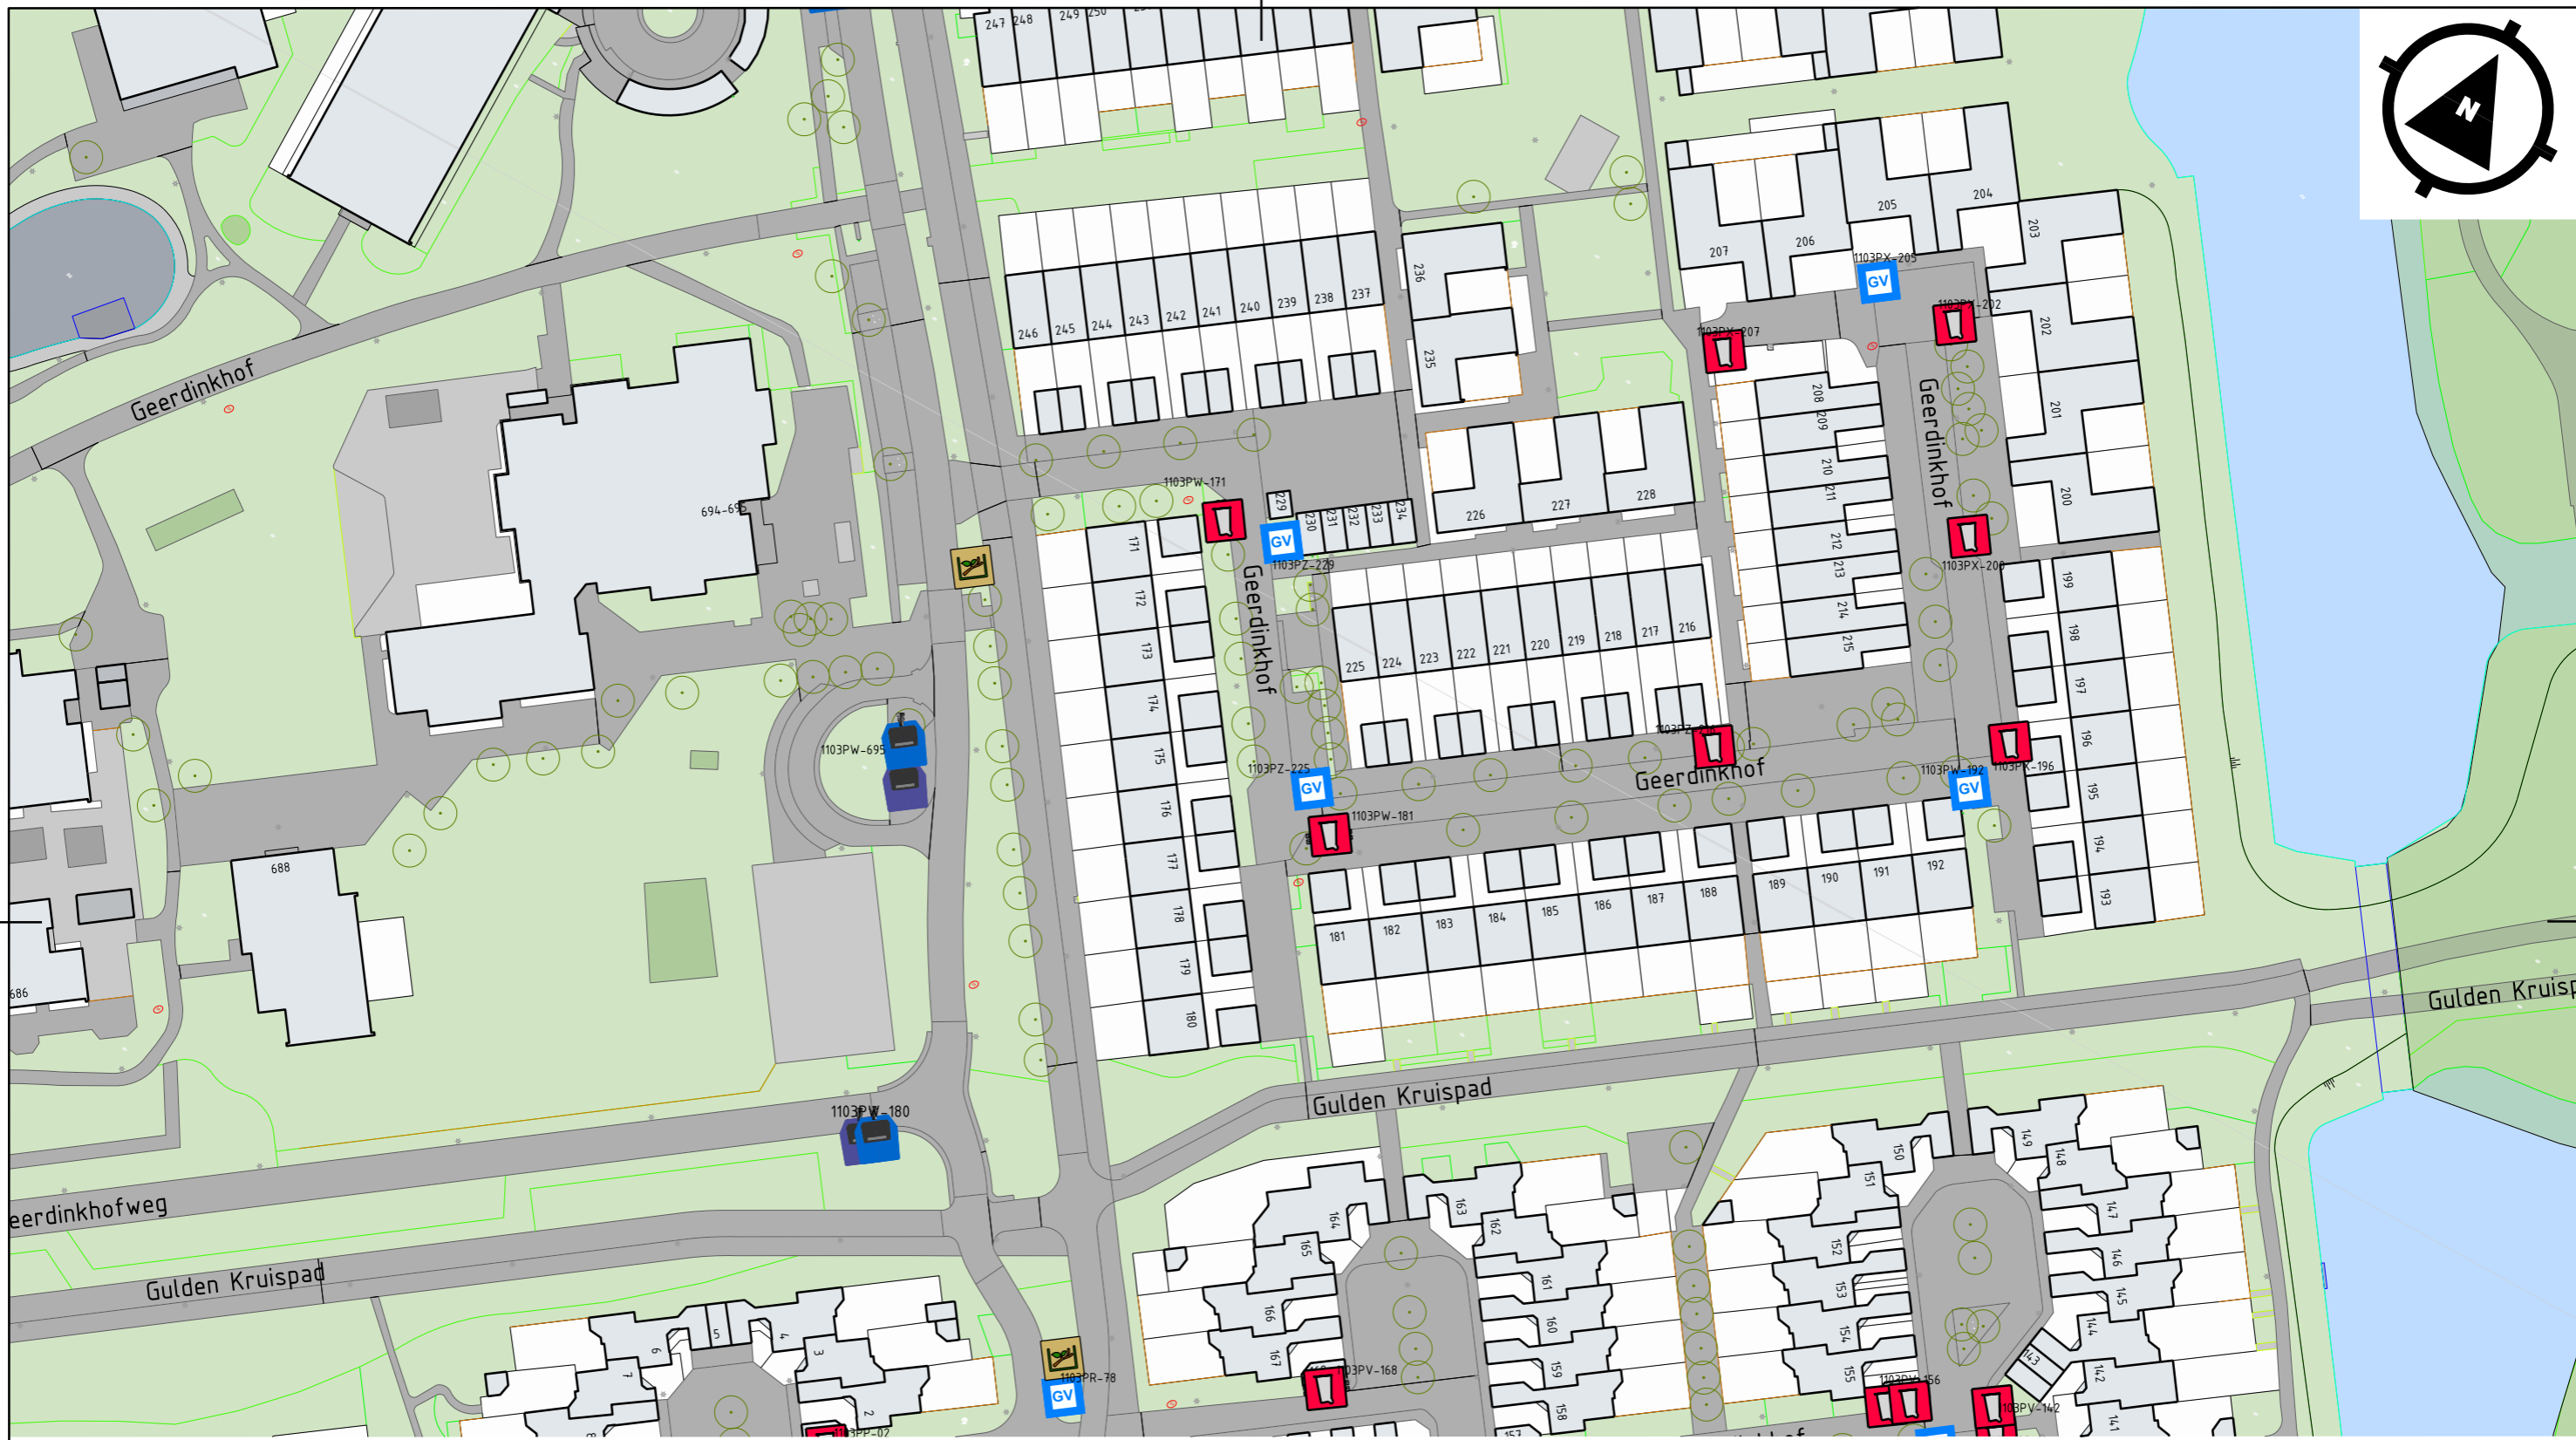


-  Textielcontainer
-  Voor Grofafval
-  Plek rolcontainers ophaaldag
-  Tuinkorf
- 1102MX-281 Nummer container- of grofafvalplek

Bewonerstekening G-buurt Oost (II)
 Wijknummer: TF01
 1e Voorstel
 Versie: 31-08-2023












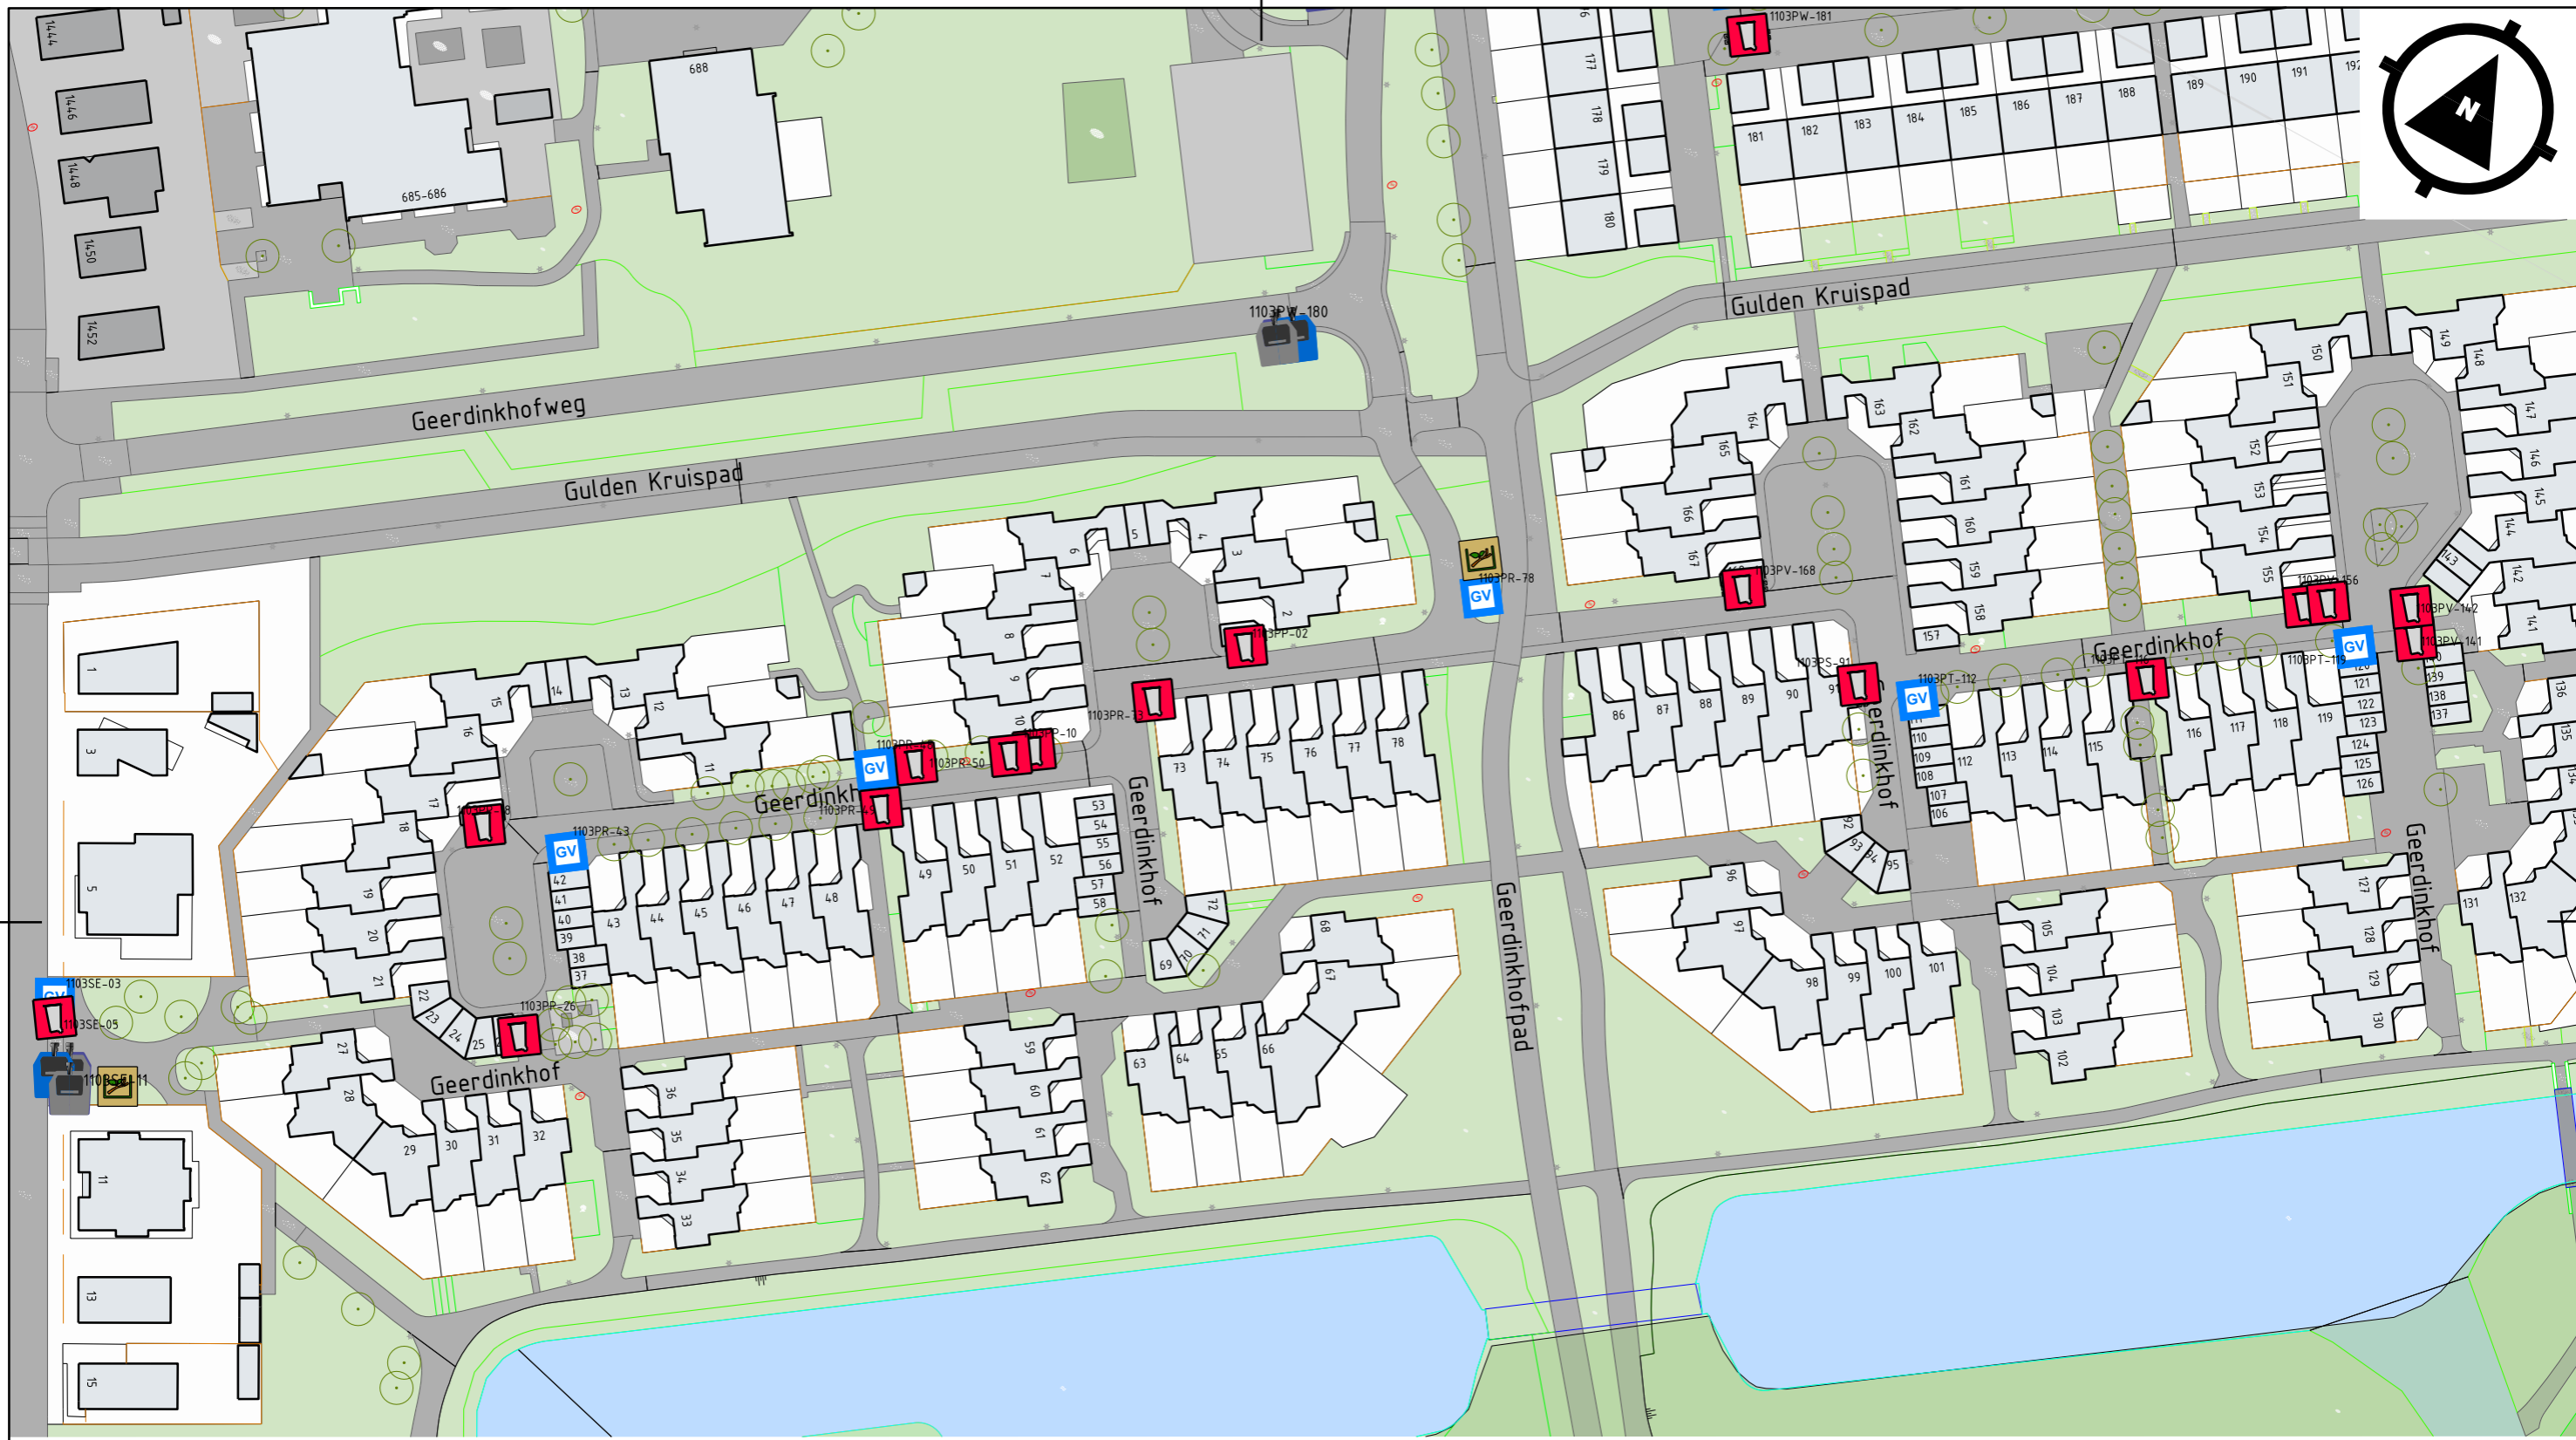

-  Restafvalcontainer
-  Papiercontainer
-  Glascontainer
-  Container voor gft (groente-, fruit-, etensresten en tuinafval)

-  Textielcontainer
-  Voor Grofafval
-  Plek rolcontainers ophaaldag
-  Tuinkorf
-  1102MX-281 Nummer container- of grofafvalplek

Bewonerstekening G-buurt Oost (III)
 Wijknummer: TF01
 1e Voorstel
 Versie: 31-08-2023



-  Restafvalcontainer
-  Papiercontainer
-  Glascontainer
-  Container voor gft (groente-, fruit-, etensresten en tuinafval)

-  Textielcontainer
-  Voor Grofafval
-  Plek rolcontainers ophaaldag
-  Tuinkorf
- 1102MX-281 Nummer container- of grofafvalplek

Bewonerstekening G-buurt Oost (IV)
 Wijknummer: TF01
 1e Voorstel
 Versie: 31-08-2023